
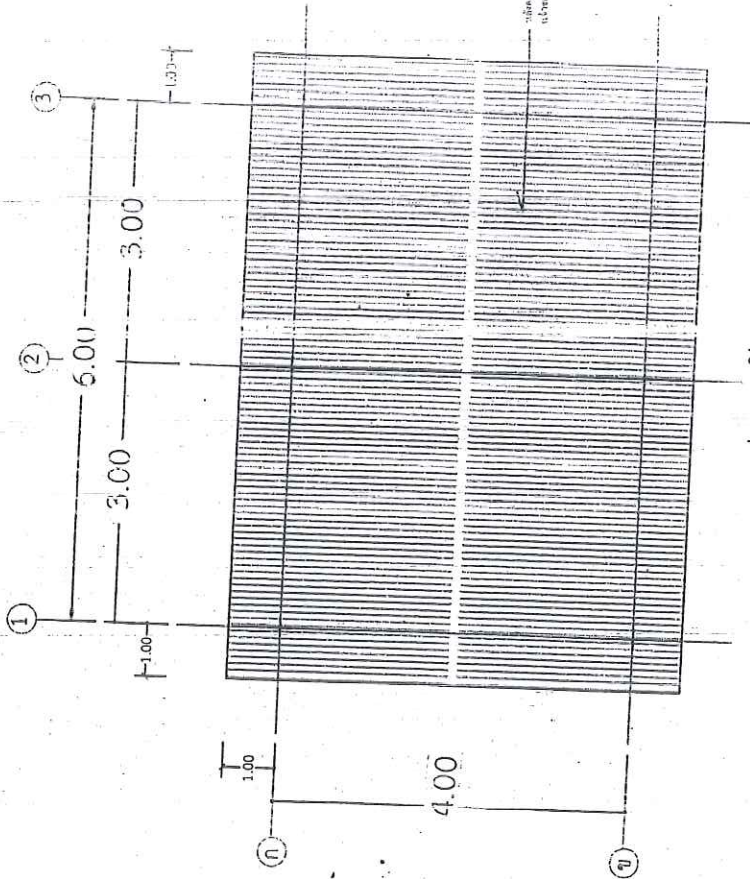


ตารางแสดงวงเงินงบประมาณที่ได้รับจัดสรรและราคากลางในงานจ้างก่อสร้าง

1. ชื่อโครงการ โครงการก่อสร้างร้านค้าชุมชน บ้านกุดพันเขียว หมู่ที่ 11 ตำบลหัวเมือง อำเภอมหาชนะชัย จังหวัดยโสธร
2. วงเงินงบประมาณที่ได้รับการจัดสรร 100,000 บาท (หนึ่งแสนบาทถ้วน)
3. ลักษณะงาน
 - ก่อสร้างร้านค้าชุมชน บ้านกุดพันเขียว หมู่ที่ 11 ตำบลหัวเมือง อำเภอมหาชนะชัย จังหวัดยโสธร (ตามแบบ อบต.หัวเมือง กำหนด)
4. ราคากลางคำนวณ ณ วันที่ 1 สิงหาคม 2561 เป็นเงิน 100,000 บาท (หนึ่งแสนบาทถ้วน)
5. บัญชีประมาณราคากลาง
 - 5.1 แบบแสดงรายการปริมาณงานและราคา (แบบ ปร.4)
 - 5.2 แบบรายการค่าประมาณการก่อสร้าง (แบบ ปร.5)
6. รายชื่อคณะกรรมการกำหนดราคากลาง
 - 6.1 นายสัมฤทธิ์ แสงงาม ตำแหน่ง ปลัด อบต.หัวเมือง ประธานกรรมการ
 - 6.2 นางสาวภาววี สอางค์จิตร ตำแหน่ง รองปลัด อบต.หัวเมือง กรรมการ
 - 6.3 สิบเอกพรชัย บรรทัดจันทร์ ตำแหน่ง นายช่างโยธาปฏิบัติงาน กรรมการ

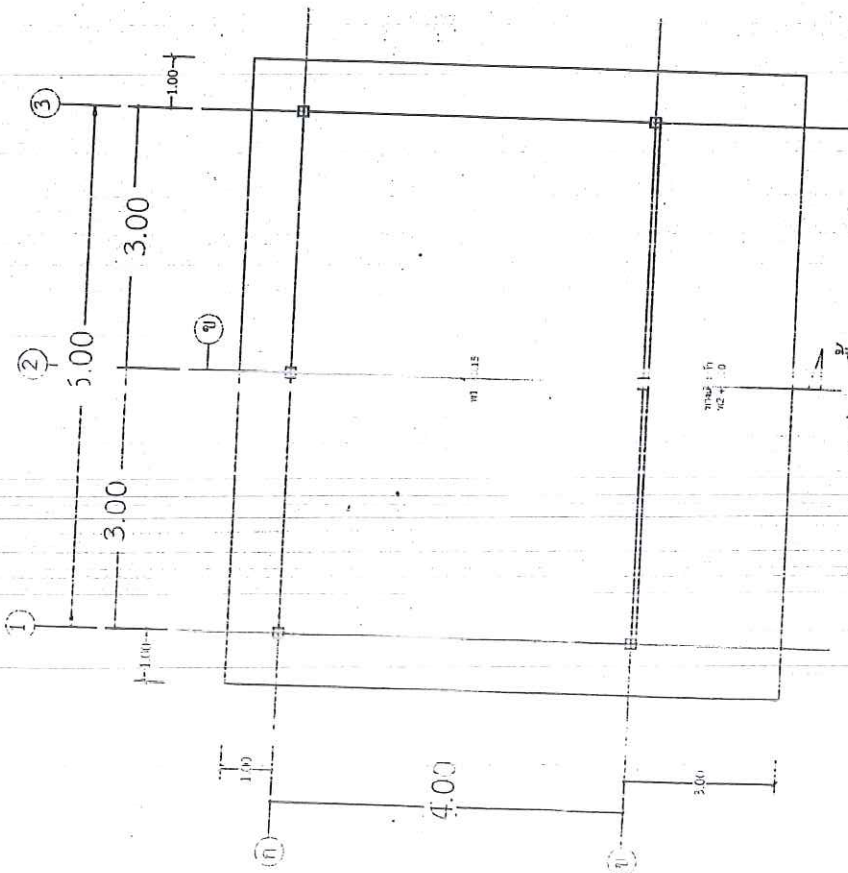


















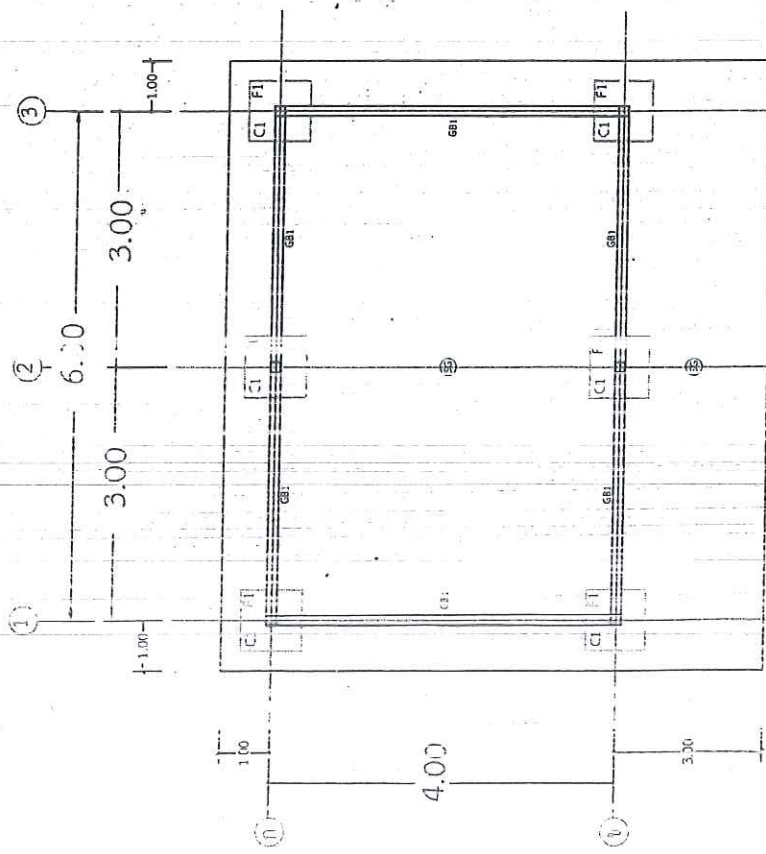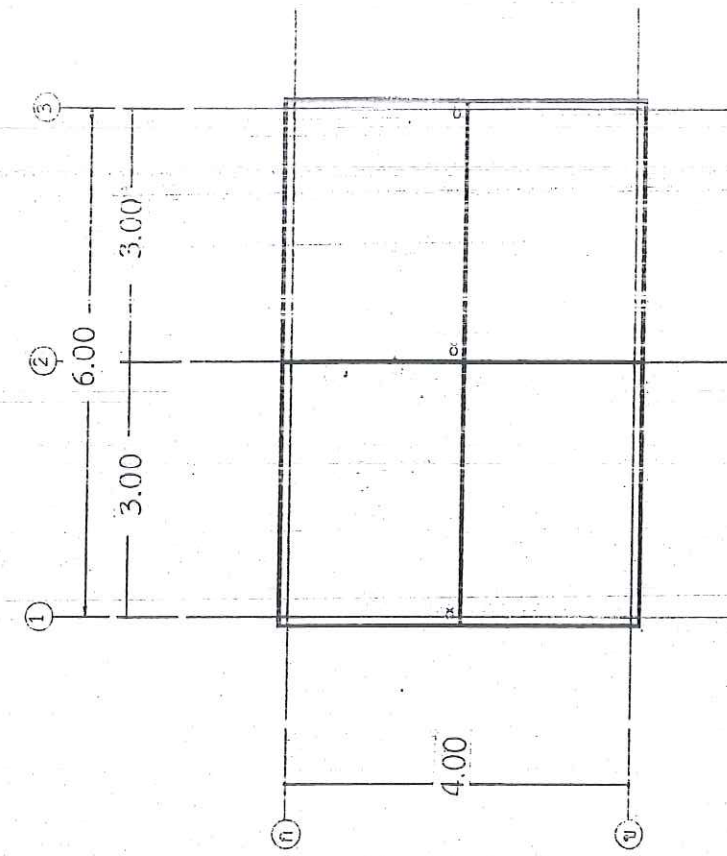



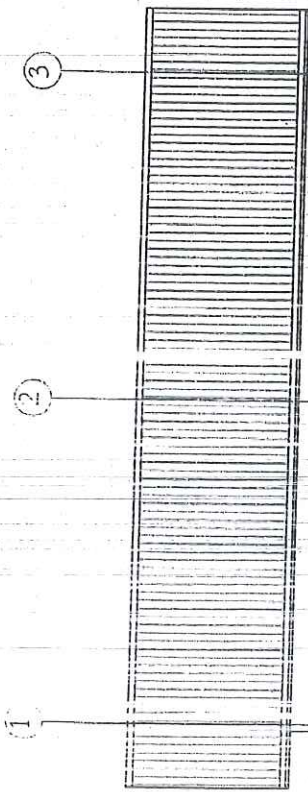


รูปด้าน 1
ขนาดเท่าตัว : 1:100

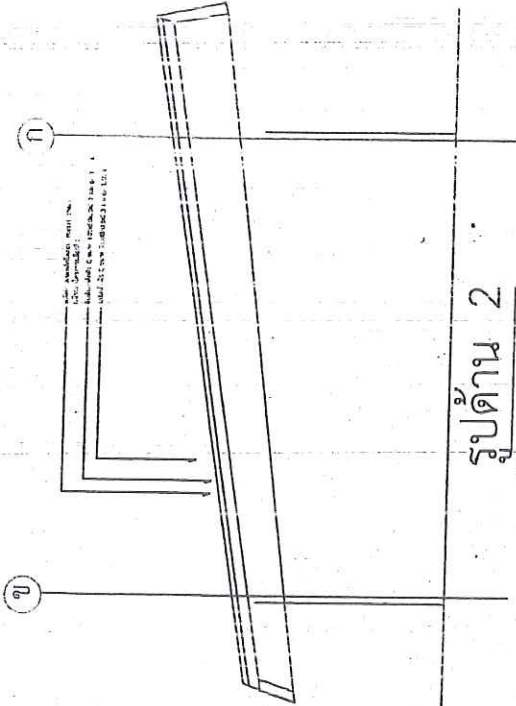


รูปด้าน 2
ขนาดเท่าตัว : 1:100

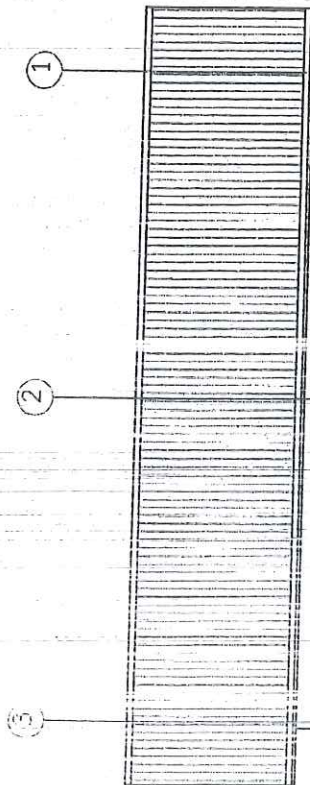

รูปด้าน 3
ขนาดเท่าตัว : 1:100

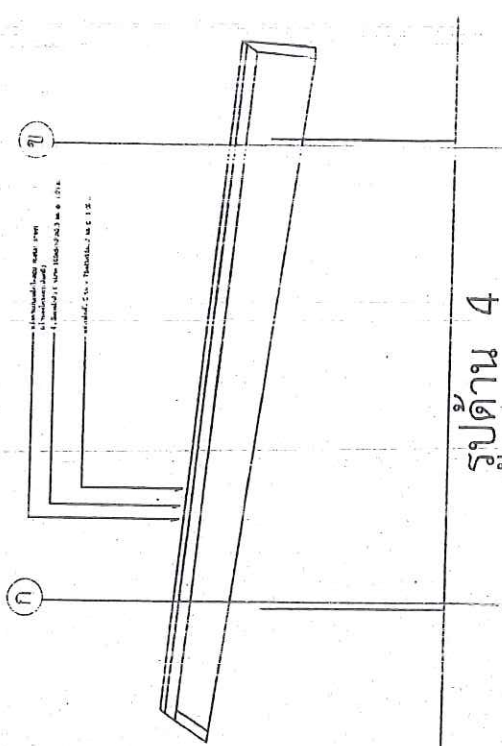

รูปด้าน 4
ขนาดเท่าตัว : 1:100

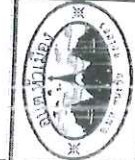













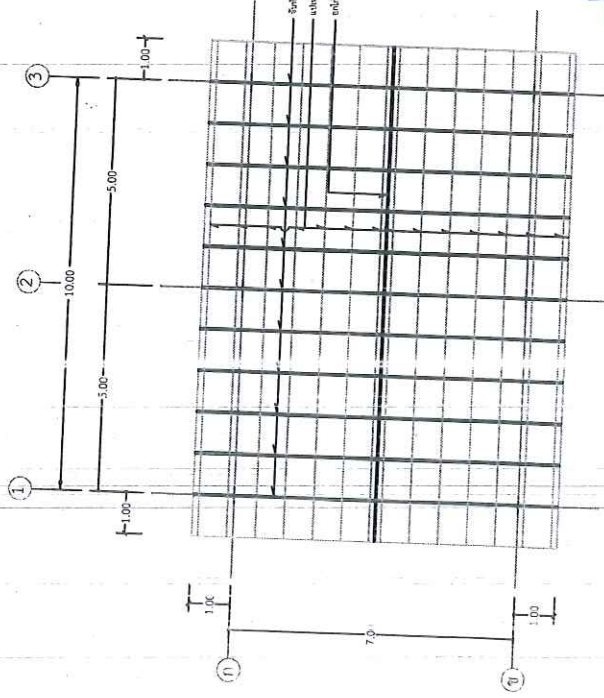


แปลนโครงหลังคา
มาตราส่วน 1:100

เหล็กตัว C ขนาด 100 x 50 x 20 x 2.3 มม.
 2 RB9
 2 RB6 @ 0.15 ม.
 เ็น

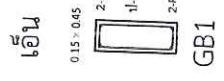


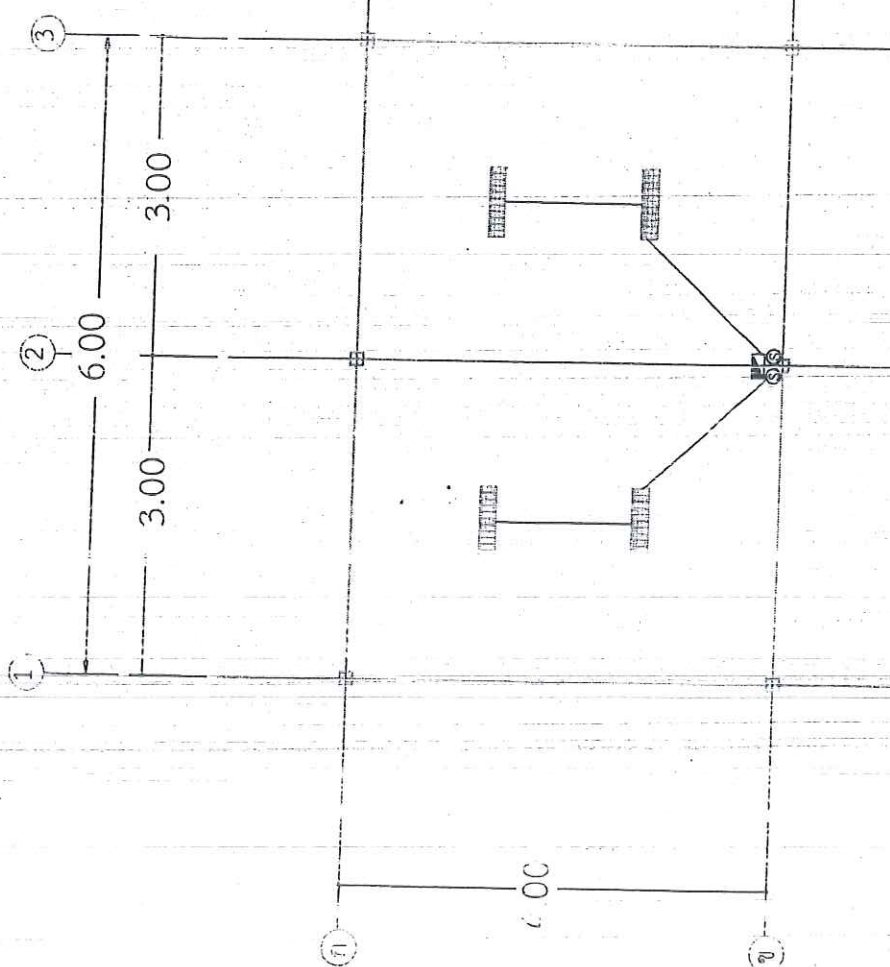
เหล็กตัว C ขนาด 100 x 50 x 20 x 2.3 มม.
 2 RB9
 2 RB6 @ 0.15 ม.
 เ็น

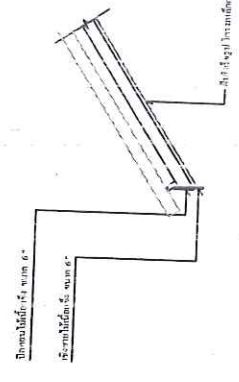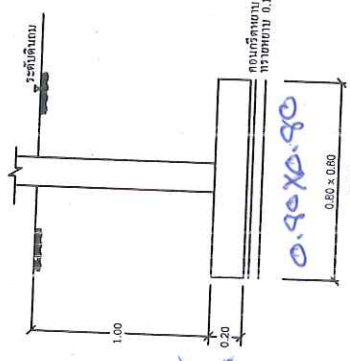

แปลนขยาย
มาตราส่วน 1:25

แปลนขยาย
มาตราส่วน 1:25













แปลนไฟฟ้า
มาตราส่วน 1 : 100



สัญลักษณ์	ความหมาย
	หลอดไฟฟลูออเรสเซนต์ ขนาด 36 วัตต์
	โคมไฟฟ้าฟลูออเรสเซนต์ ขนาด 2 x 40 วัตต์
	พัดลมติดเพดานพร้อมชุดโคมไฟฟ้า
	โคมไฟฟ้าไฟกลม ขนาด 1 x 40 วัตต์
	โคมไฟฟ้าติดผนัง ขนาด 1 x 40 วัตต์
	หลอดไฟฟ้ายาวไลท์ ขนาด 1 x 40 วัตต์
	เต้ารับคู่ ขนาด 10 A - 250 V(2P-C) สูงจากพื้น 0.30 เมตร
	สวิตช์ ขนาด 10 A - 250 V ฝั่งในผนัง สูงจากพื้น 1.20 เมตร
	แผงสวิตช์อัตโนมัติติดตั้ง (load center) สูงจากพื้น 1.80 เมตร













ใบประมาณราคาค่าก่อสร้าง

ชื่อโครงการ โครงการก่อสร้างร้านค้าชุมชน (ตามแบบ อบต.หัวเมือง)

สถานที่ หมู่ที่ ๑๑ บ้านกุดพันเขียว ตำบลหัวเมือง อำเภอมหาชนะชัย จังหวัดยโสธร

แบบเลขที่ แบบอบต.หัวเมือง เลขที่.....

ส่วนราชการ กองช่าง องค์การบริหารส่วนตำบลหัวเมือง อำเภอมหาชนะชัย จังหวัดยโสธร

คำนวณราคากลางโดยนายสุพล ศิลปไชย เมื่อวันที่ ๒๖ กรกฎาคม ๒๕๖๑

ลำดับที่	รายการ	หน่วย	จำนวน	ราคาวัสดุ	รวมเงิน	ค่าแรง	รวมเงิน	รวมค่าวัสดุ	หมายเหตุ
				ต่อหน่วย	ค่าวัสดุ	ต่อหน่วย	ค่าแรง	และค่าแรง	
	ส่วนที่ ๑ ค่างานต้นทุน								
	กลุ่มงานที่ ๑								
๑	งานโครงสร้างวิศวกรรม								
	๑.๑ งานดินถม	ลบ.ม.	๕๐.๐๐	๖๗.๙๐	๓,๓๙๕.๐๐	-	-	๓,๓๙๕.๐๐	
	๑.๒ งานฐานราก								
	- งานขุดดินฐานรากและถมคืน	ลบ.ม.	๑.๒๓	-	-	๙๙.๐๐	๑๒๑.๗๗	๑๒๑.๗๗	
	- วัสดุรองพื้นฐานราก(ทรายหยาบ)	ลบ.ม.	๑.๖๐	๔๒๘.๗๙	๖๘๖.๐๖	๙๑.๐๐	๑๔๕.๖๐	๘๓๑.๖๖	
	- งานคอนกรีต ๑:๓:๕	ลบ.ม.	๐.๑๙	๑,๙๓๖.๕๘	๓๗๑.๘๒	๓๙๘.๐๐	๗๖.๔๒	๔๔๘.๒๔	
	- งานคอนกรีต ๑:๒:๔	ลบ.ม.	๓.๓๐	๒,๐๕๘.๐๘	๖,๗๙๑.๖๖	๔๙๘.๐๐	๑,๖๔๓.๔๐	๘,๔๓๕.๐๖	
	๑.๓ งานเหล็ก								
	- เหล็ก RB๖	เส้น	๗.๑๙	๕๗.๙๔	๔๑๖.๖๒	๘.๐๐	๕๗.๕๒	๔๗๔.๑๔	
	- เหล็ก RB๙	เส้น	๑.๗๓	๑๒๖.๗๘	๒๑๙.๓๓	๑๗.๐๐	๒๙.๔๑	๒๔๘.๗๔	
	- เหล็ก RB๑๒	เส้น	๑๔.๘๒	๒๐๘.๑๐	๓,๐๘๔.๘๗	๓๐.๐๐	๔๔๔.๗๒	๓,๕๒๙.๕๙	
	- เหล็ก wier mesh ขนาด ๐.๒๐x๐.๒๐ ม. หน้า ๓.๒ มม.	เส้น	๖๔.๐๐	๒๑.๕๐	๑,๓๗๖.๐๐	๕.๐๐	๓๒๐.๐๐	๑,๖๙๖.๐๐	
	๑.๔ งานเสาสำเร็จรูป								
	- เสา ขนาด ๖x๖ นิ้ว ยาว ๔.๐๐ เมตร	เสา	๖.๐๐	๖๓๕.๕๒	๓,๘๑๓.๑๒	๕๐.๐๐	๓๐๐.๐๐	๔,๑๑๓.๑๒	
๒	งานโครงหลังคาและวัสดุ								
	๒.๑ งานโครงหลังคา								
	- เหล็กตัวซี ขนาด ๗๕ x ๔๕ x ๑๕ x ๒.๓ มม.	ท่อน	๕.๗๑	๔๒๒.๙๐	๒,๔๑๔.๗๖	๑๗๙.๐๐	๑,๐๒๒.๐๙	๓,๔๓๖.๘๕	
	- เหล็กตัวซี ขนาด ๑๐๐ x ๕๐ x ๒๐ x ๒.๓ มม.	ท่อน	๗.๑๕	๕๒๓.๓๗	๓,๗๔๒.๑๐	๒๐๗.๐๐	๑,๔๘๐.๐๕	๕,๒๒๒.๑๕	
	๒.๒ งานมุงหลังคา								
	- หลังคาแผ่นเหล็กกรีตลอน หน้า ๐.๕ มม.	ตร.ม.	๓๒.๒๐	๑๑๐.๐๐	๓,๕๔๒.๐๐	๘๐.๐๐	๒,๕๗๖.๐๐	๖,๑๑๘.๐๐	

	- ครอบสันหลังคา	ม.	๑๒.๐๐	๑๐๐.๐๐	๑,๒๐๐.๐๐	๕๐.๐๐	๖๐๐.๐๐	๑,๘๐๐.๐๐	
	- ครอบข้าง	ม.	๔.๙๕	๑๐๐.๐๐	๔๙๕.๐๐	๕๐.๐๐	๒๔๗.๕๐	๗๔๒.๕๐	
	- ไม้เชิงชาย	ม.	๑๐.๖๖	๔๐.๐๐	๔๒๖.๔๐	๔๕.๐๐	๔๗๙.๗๐	๙๐๖.๑๐	
	- ไม้ปิดลอน	ม.	๑.๐๗	๔๐.๐๐	๔๒.๖๔	๔๕.๐๐	๔๗.๙๗	๙๐.๖๑	
๓	งานพื้นและผิวพื้น								
	๔.๑ ผิวพื้น								
	- ผิวพื้นขัดหยาบ	ตร.ม.	๖๔.๐๐	๗๓.๓๕	๔,๖๙๔.๕๙	๖๑.๐๐	๓,๙๐๔.๐๐	๘,๕๙๘.๕๙	
๗	งานทาสี								
	- สีกันสนิม	ตร.ม.	๒๑.๑๑	๕๑.๔๑	๑,๐๘๕.๒๖	๓๕.๐๐	๗๓๘.๘๕	๑,๘๒๔.๑๑	
๘	งานไฟฟ้า								
	- สวิตช์ สูงจากพื้น ๑.๒๕ ม.	ชุด	๒.๐๐	๖๕.๐๐	๑๓๐.๐๐	๓๑๐.๐๐	๖๒๐.๐๐	๗๕๐.๐๐	
	- โคมไฟฟ้าแบบมีตะแกรงฝังในฝ้า ๒ x ๓๖ วัตต์	ชุด	๔.๐๐	๓,๕๐๐.๐๐	๑๔,๐๐๐.๐๐	๓๑๐.๐๐	๑,๒๔๐.๐๐	๑๕,๒๔๐.๐๐	
	- สายไฟฟ้า VTC ขนาด ๒x๒.๕ ตร.มม. แรงดัน ๗๕๐ โวลท์	ม.	๑๐.๐๐	๔๔.๕๖	๔๔๕.๖๐	๙๐.๐๐	๙๐๐.๐๐	๑,๓๔๕.๖๐	
	- สายไฟฟ้า ขนาด ๒x๒.๕ ตร.มม.	ม้วน	๑.๐๐	๒,๕๐๐.๐๐	๒,๕๐๐.๐๐	-	-	๒,๕๐๐.๐๐	
	- สายไฟฟ้า ขนาด ๒x๑.๕ ตร.มม.	ม้วน	๑.๐๐	๑,๕๐๐.๐๐	๑,๕๐๐.๐๐	-	-	๑,๕๐๐.๐๐	
	- แผงสวิตช์อัตโนมัติ (load center)	ตู้	๑.๐๐	๓,๕๐๐.๐๐	๓,๕๐๐.๐๐	๓๑๐.๐๐	๓๑๐.๐๐	๓,๘๑๐.๐๐	
	รวมค่าวัสดุ+ค่าแรง							๗๗,๑๗๗.๘๒	

(ลงชื่อ).....ผู้ประมาณการ

(นายสุพล ศิลปไชย)

ผู้ช่วยช่างโยธา

(ลงชื่อ)สืบเอก.....ผู้ตรวจ

(พรชัย บรรทัดจันทร์)

นายช่างโยธาปฏิบัติงาน

